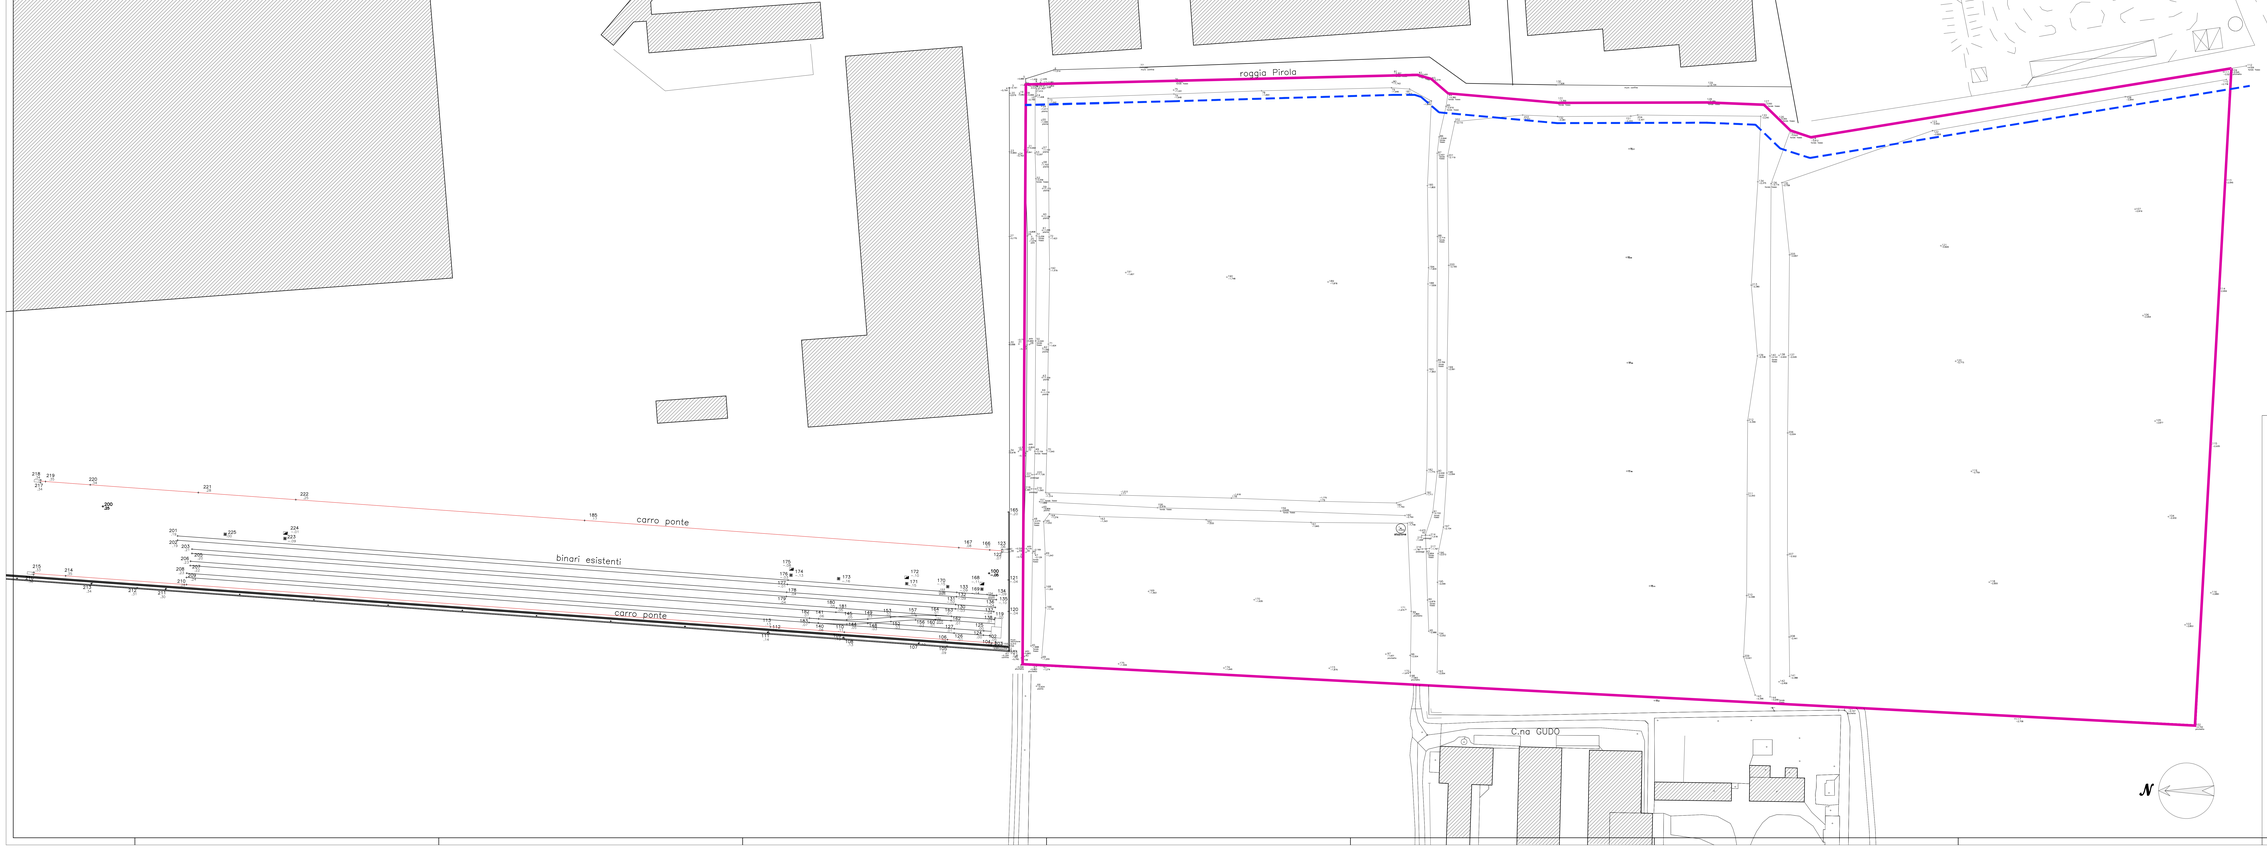

LEGENDA

- Stazione di rilievo
- Punti di rilievo
- Binario Carro Ponte
- Binario
- Palo della luce
- Pozzetto (50x70)
- Caditoia

Ambito di intervento
Mq. 85.000

Fascia di rispetto
Roggia Pirola

Comune di Vignate
Provincia di Milano

PROCEDIMENTO AI SENSI DELL'art.5 del d.P.R. n° 447 del 1998
Progetto di ampliamento dello scalo ferroviario privato sito nel Comune di Melzo, nell'area individuata nel Comune di Vignate

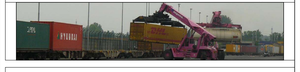

Rilievo Planialtimetrico

So.Ge.Mar. S.p.a.

PROGETTISTA	D.L.	COMMESSA	DATA
dii Project & Affinity società professionale Via Mandelli 10 - Vimercate (MB) tel. 039.6079900 fax. 039.6079999		145	Maggio 2008

FILE
145-Sogemar
145-DRAW-???
145-???
145-AR02-Ar-00

COLLABORATORI		SCALA
Arch. Elena Grilli Arch. Chiara Pelegatta		1 : 500

AGG.	DATA	DESCRIZIONE	TAV.
1			Ar 02
2			
3			
4			
5			
6			

Il progettista si riserva la proprietà di questo disegno con la proibizione di riprodurlo o trasferirlo a terzi senza autorizzazione scritta.